



begane grond

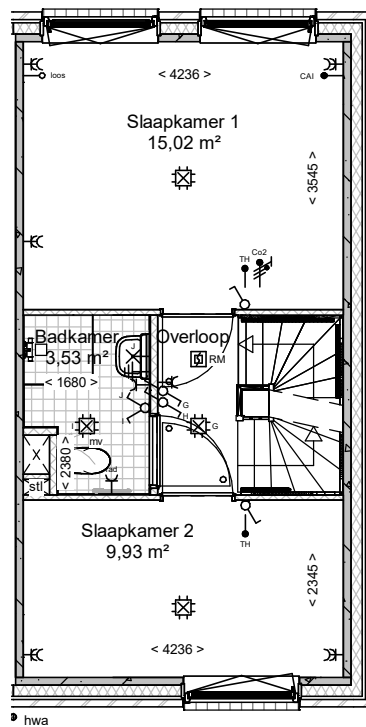

1e verdieping

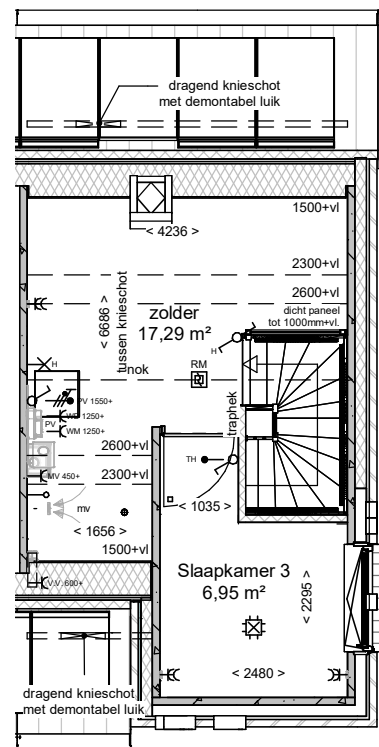

2e verdieping

Onderdeel :
Plattegronden

Project :
501-85670

Adres :
Nobellaan

Huisnummer :
140

Woningtype :
Hoekwoning met torentje

Woningorientatie :
Noord-West t.o.v. voorgevel


Aantal kamers :
3 slaapkamers

GBO : (excl. berging en buitenruimte)
96,42m²


Bouwjaar :
2023

Schaal :
1:100


Datum :
04-08-2023

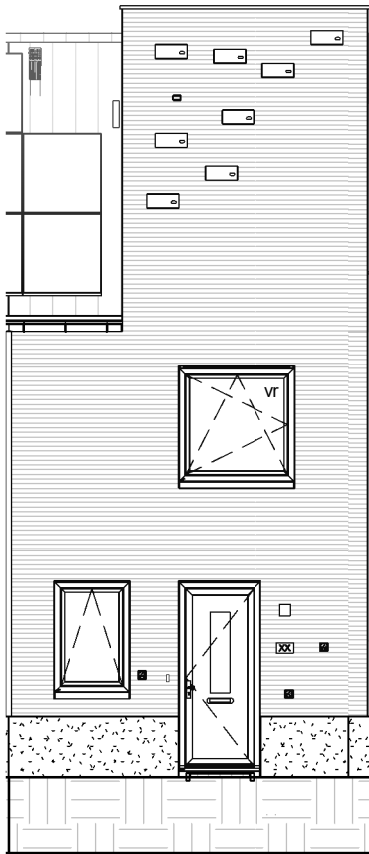

voorgevel


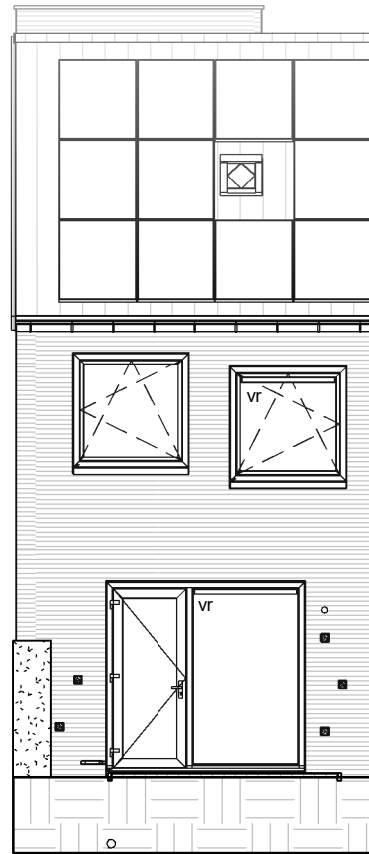


achtergevel

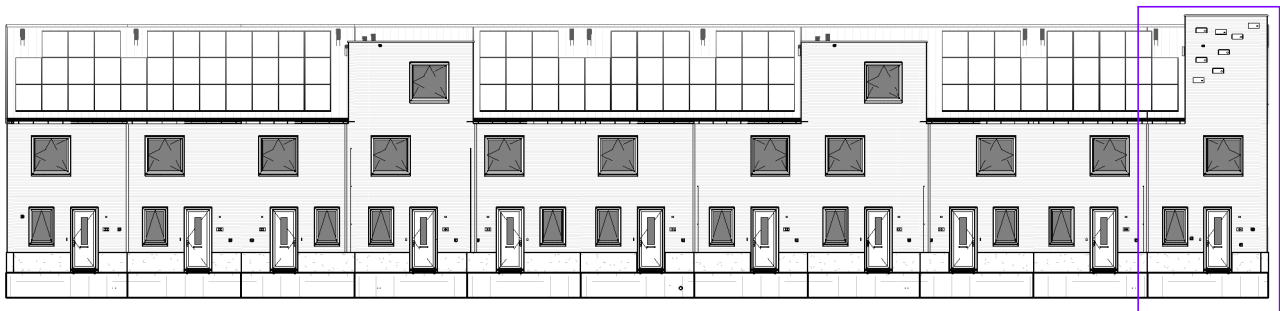

voorgevel


Onderdeel : Gevels		Project : 501-85670
Adres : Nobellaan	Huisnummer : 140	Woningtype : Hoekwoning met torentje
Woningorientatie : Noord-West t.o.v. voorgevel	Aantal kamers : 3 slaapkamers	GBO : (excl. berging en buitenruimte) 96,42m2
Bouwjaar : 2023	Schaal : 1:100	Datum : 04-08-2023

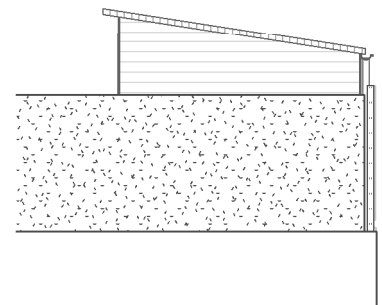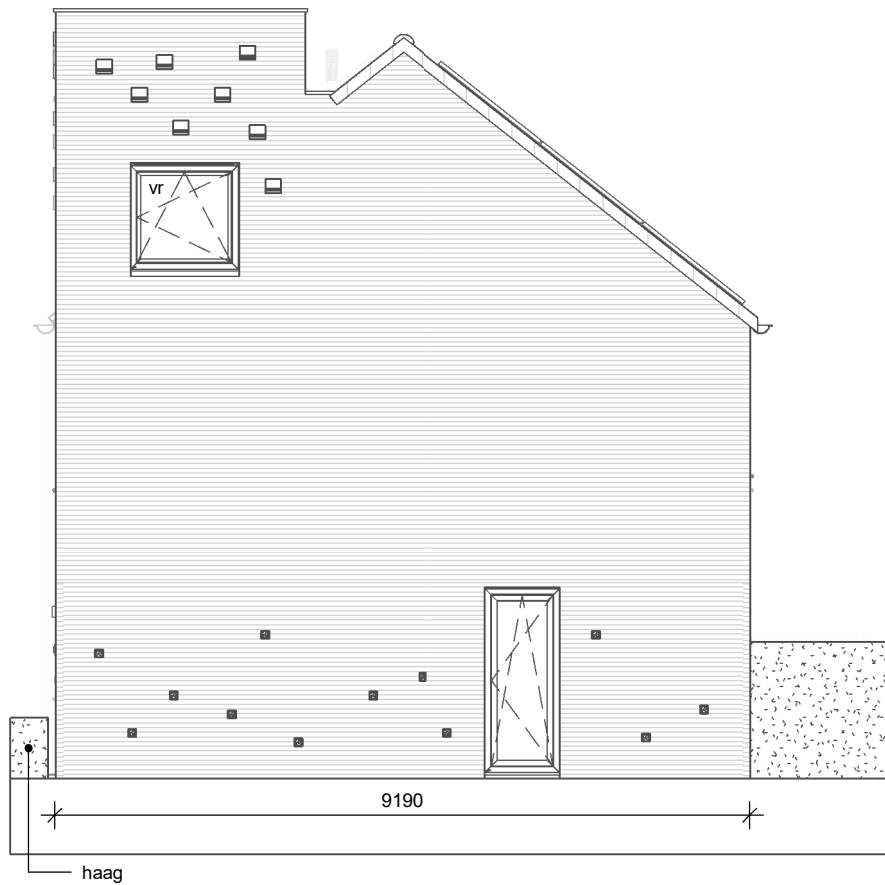

rechter zijgevel

Onderdeel : Zijgevel		Project : 501-85670
Adres : Nobellaan	Huisnummer : 140	Woningtype : Hoekwoning met torentje
Woningorientatie : Noord-West t.o.v. voorgevel	Aantal kamers : 3 slaapkamers	GBO : (excl. berging en buitenruimte) 96,42m²
Bouwjaar : 2023	Schaal : 1:100	Datum : 04-08-2023

renvooi

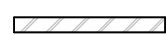


metselwerk



isolatie



prefab beton

 

lichte scheidingswand




geïsoleerde kap



dakpannen



vloertegels

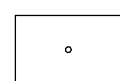


vloerluik

vr


ventilatierooster in raamkozijn

MK

meterkast

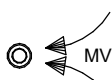

afzuigpunt mechanische ventilatie (plafond)

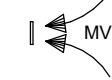

afzuigpunt mechanische ventilatie (wand)

hwa

hemelwaterafvoer

stl

standleiding



vloerput



bee blockjel




bee block



gierzwaluw kast




vleermuis kast

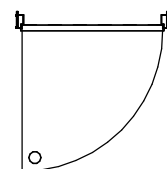

binnendeurkozijn met bovenlicht:

- ⊗ = binnendeurkozijn met blind paneel boven kozijn
- = binnendeurkozijn met glas paneel boven kozijn

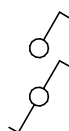

enkelpolige schakelaar lichtpunt



wisselschakelaar lichtpunt



aansluitpunt t.b.v. plafondlichtpunt



aansluitpunt wandlichtpunt binnen



aansluitpunt wandlichtpunt buiten



enkele wandcontactdoos met randaarde:

> t.b.v. mechanische ventilatie



> t.b.v. wasmachine/-droger (op aparte groep)



> t.b.v. koelkast



> t.b.v. elektrische radiator in de badkamer




> t.b.v. vloerverwarming verdeler




dubbele wandcontactdoos met randaarde (vertikaal)




elektra aansluiting t.b.v. vaatwasser

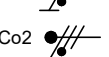


bedienings paneel CO2 sensor

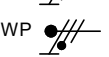


elektra aansluiting t.b.v. warmtepomp

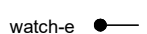


watch-e

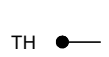


thermostaat bedieningspaneel (bedraad)

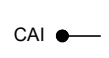


CAI aansluiting t.b.v. TV

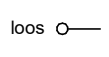

loze leiding

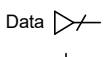

data aansluiting

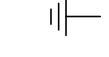

bedrade leiding tbv aarding



rookmelder



schel



beldrukker

Onderdeel :

Renvooi

Project :

501-85670

Adres :

-

Huisnummer :

-

Woningtype :

-

Woningorientatie :

-

Aantal kamers :

-

GBO : (excl. berging en buitenruimte)

-

Bouwjaar :

2023

Schaal :

-

Datum :

04-08-2023