



begane grond

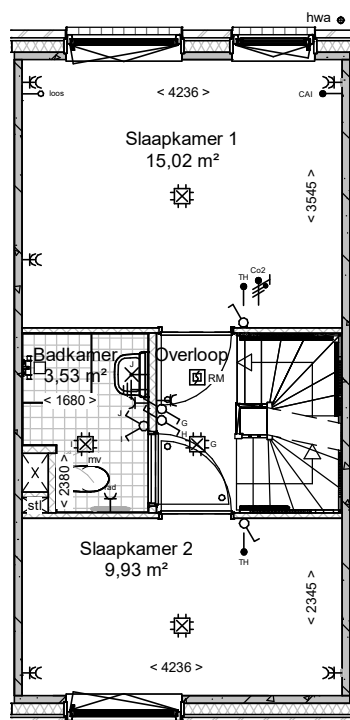


1e verdieping

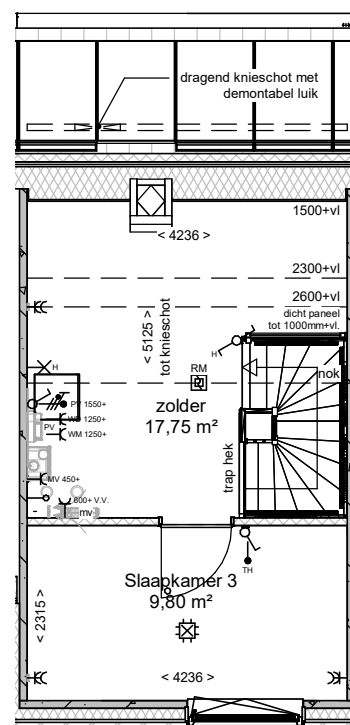


2e verdieping


Onderdeel : Plattegronden	Project : 501-85670	
Adres : Nobellaan	Huisnummer : 146	Woningtype : Tussenwoning met dakkapel
Woningorientatie : Noord-West t.o.v. voorgevel	Aantal kamers : 3 slaapkamers	GBO : (excl. berging en buitenruimte) 99,77m2
Bouwjaar : 2023	Schaal : 1:100	Datum : 04-08-2023

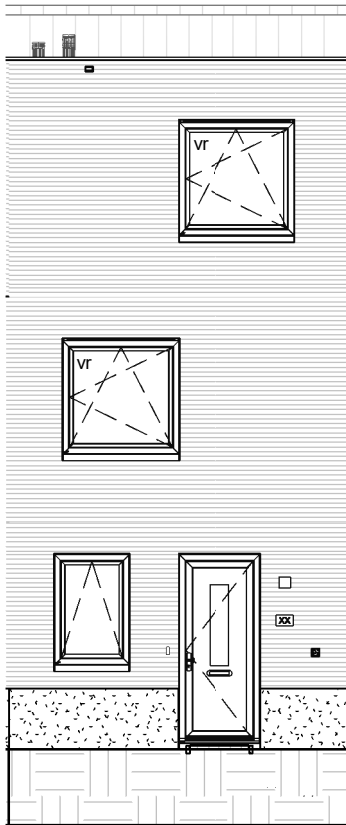

voorgevel

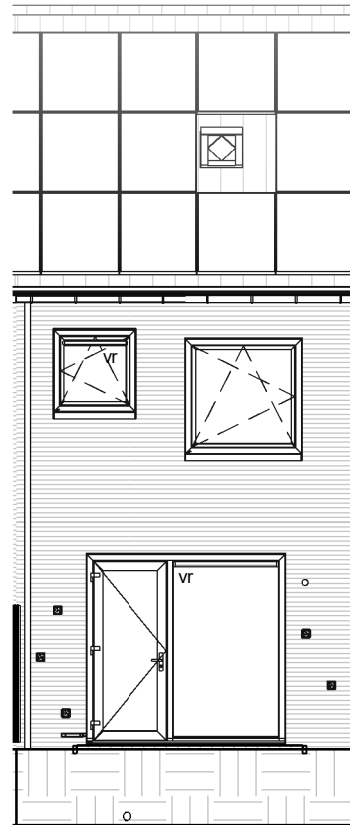


achtergevel

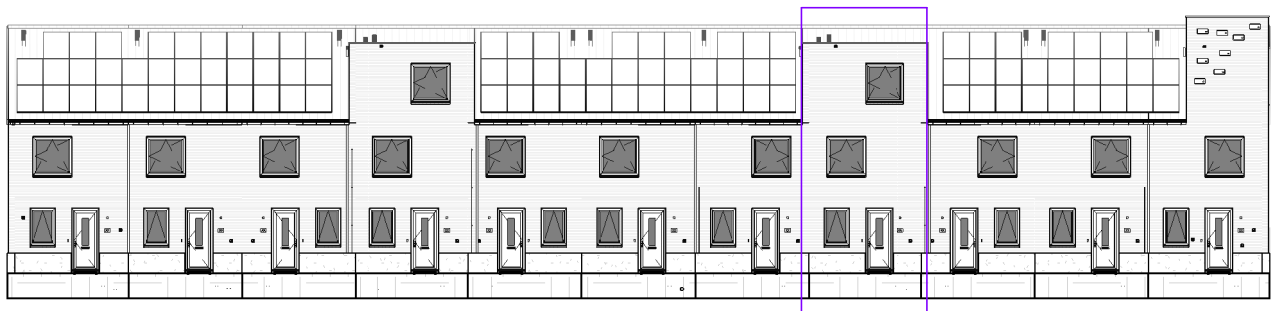

voorgevel

Onderdeel : Gevels		Project : 501-85670
Adres : Nobellaan	Huisnummer : 146	Woningtype : Tussenwoning met dakkapel
Woningorientatie : Noord-West t.o.v. voorgevel	Aantal kamers : 3 slaapkamers	GBO : (excl. berging en buitenruimte) 99,77m2
Bouwjaar : 2023	Schaal : 1:100	Datum : 04-08-2023

renvooi

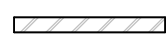


metselwerk



isolatie




prefab beton

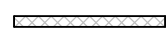

lichte scheidingswand




geïsoleerde kap

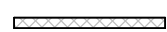

dakpannen



vloertegels

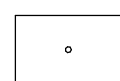


vloerluik

vr


ventilatierooster in raamkozijn

MK

meterkast

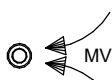

afzuigpunt mechanische ventilatie (plafond)

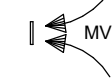

afzuigpunt mechanische ventilatie (wand)

hwa

hemelwaterafvoer

stl

standleiding



vloerput



bee blockjel




bee block



gierzwaluw kast




vleermuis kast

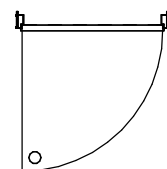

binnendeurkozijn met bovenlicht:

- ⊗ = binnendeurkozijn met blind paneel boven kozijn
- = binnendeurkozijn met glas paneel boven kozijn

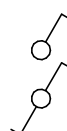

enkelpolige schakelaar lichtpunt



wisselschakelaar lichtpunt



aansluitpunt t.b.v. plafondlichtpunt



aansluitpunt wandlichtpunt binnen



aansluitpunt wandlichtpunt buiten



enkele wandcontactdoos met randaarde:

> t.b.v. mechanische ventilatie



> t.b.v. wasmachine/-droger (op aparte groep)



> t.b.v. koelkast



> t.b.v. elektrische radiator in de badkamer



> t.b.v. vloerverwarming verdeler



dubbele wandcontactdoos met randaarde (vertikaal)




elektra aansluiting t.b.v. vaatwasser



bedienings paneel CO2 sensor



elektra aansluiting t.b.v. warmtepomp

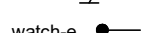


watch-e




thermostaat bedieningspaneel (bedraad)



CAI aansluiting t.b.v. TV

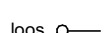

loze leiding

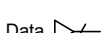

data aansluiting



bedrade leiding tbv aarding



rookmelder



schel



beldrukker

Onderdeel :

Renvooi

Project :

501-85670

Adres :

-

Huisnummer :

-

Woningtype :

-

Woningorientatie :

-

Aantal kamers :

-

GBO : (excl. berging en buitenruimte)

-

Bouwjaar :

2023

Schaal :

-

Datum :

04-08-2023